



PUNTAL TELESCÓPICO 3 MT

Los puntales telescópicos de acero son elementos estructurales regulables utilizados para el apuntalamiento temporal de vigas, encofrados y estructuras durante procesos de construcción.

Fabricados en acero estructural de alta resistencia, cuentan con sistema de regulación por pasador de seguridad y rosca, lo que facilita su instalación y ajuste fino.

CARACTERÍSTICAS

- Fabricados en acero estructural de alta resistencia .
- Sistema telescópico regulable.
- Ajuste fino mediante rosca.
- Pasador de seguridad para su regulación.
- Placas superior e inferior soldadas para mayor estabilidad.
- Uso para carga vertical temporal.
- Acabado resistente a la corrosión.

Especificaciones técnicas

Altura mínima:	1720mm
Altura máxima:	3000mm
Diámetro tubo exterior:	Ø48*1.6
Diámetro tubo interior:	Ø40*1.6
Color:	Azul cobalto
Material:	Acero estructural
Carga media de rotura abierto:	1094Tn = 10.73 kN
Carga media de rotura cerrado:	2.28 Tn = 22.36 kN
Carga media de rotura semi-abierto	2.213 Tn = 21.70 kN
Peso:	6.93 Kg
Espesor:	1.6mm

Nº de Artículo: ZZZ000720

Categoría: Puntal

Uso: Carga vertical temporal

Más detalles

Su diseño telescópico permite ajustar la altura de manera precisa, garantizando seguridad, estabilidad y resistencia en obra.

INDUSTRIAS A LA QUE ESTÁ DIRIGIDO

Los puntales telescópicos están dirigidos principalmente a la industria de la construcción, obras civiles, ingeniería estructural y proyectos industriales, siendo utilizados por constructoras, empresas de encofrado, inmobiliarias, contratistas y compañías de mantenimiento estructural. Son esenciales en trabajos de apuntalamiento temporal.

ventas@metalिकासcoysa.com

955 14 30 35 - 678 44 43 80


Pol. Ind Santa Ana. C/ Fomento nº2

41590 La Roda de Andalucía

www.metalिकासcoysa.com


PUNTAL 3000MM

Máxima extensión
Escala 1:10

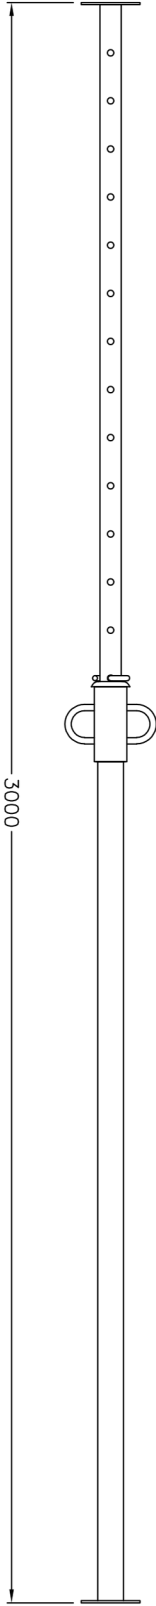

PUNTAL 3000MM

Mínima extensión
Escala 1:10

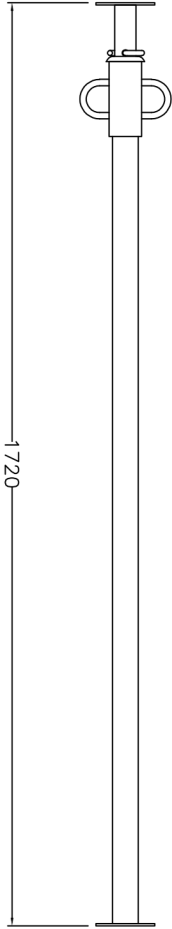

Cargas de Uso (Kp) Puntal 3000 MT

Serie 3000			
Ext. Máxima (3,00 m.)	550	600	
Ext. Mínima (1,75 m.)	1125	1160	
Ext. Media (2,35 m.)	1800	1890	


Escala:	Fecha:	Dibujado:	Firma:
1:10			

N° Plano


02

Puntal 3000MM



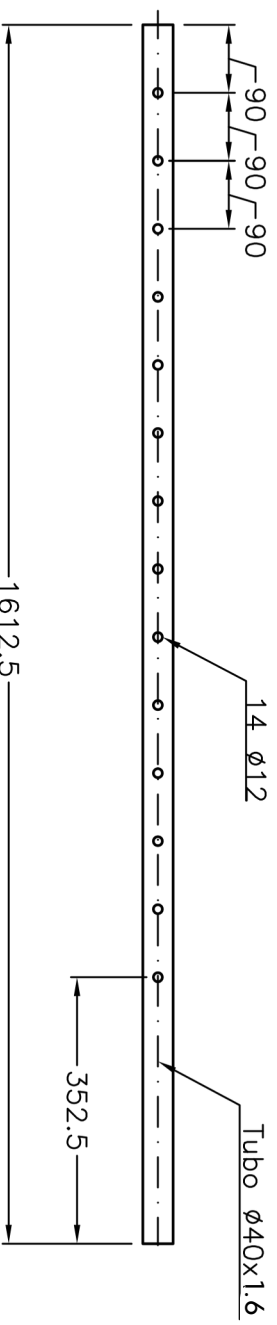

Tubo Ø40 x 1.6
Esc. 1:10

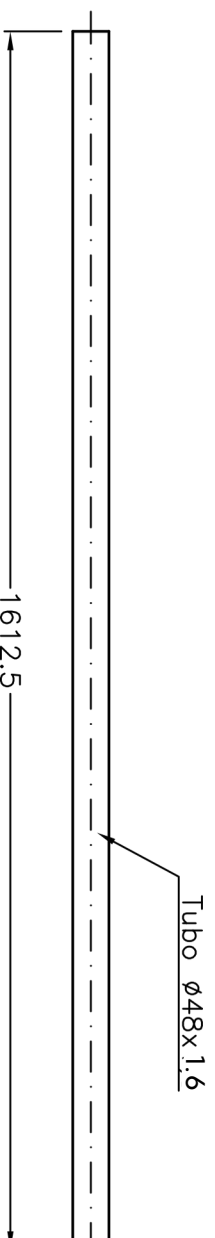

Tubo Ø48 x 1.6
Esc. 1:10


1:10

03

METÁLICAS COYSA
Puntal 3000MM




Asa Ø12

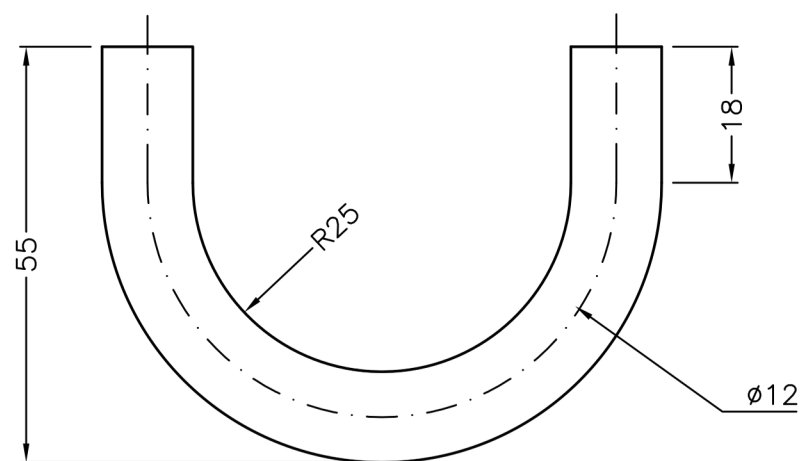


Esc. 1:1

Anilla Galvanizada

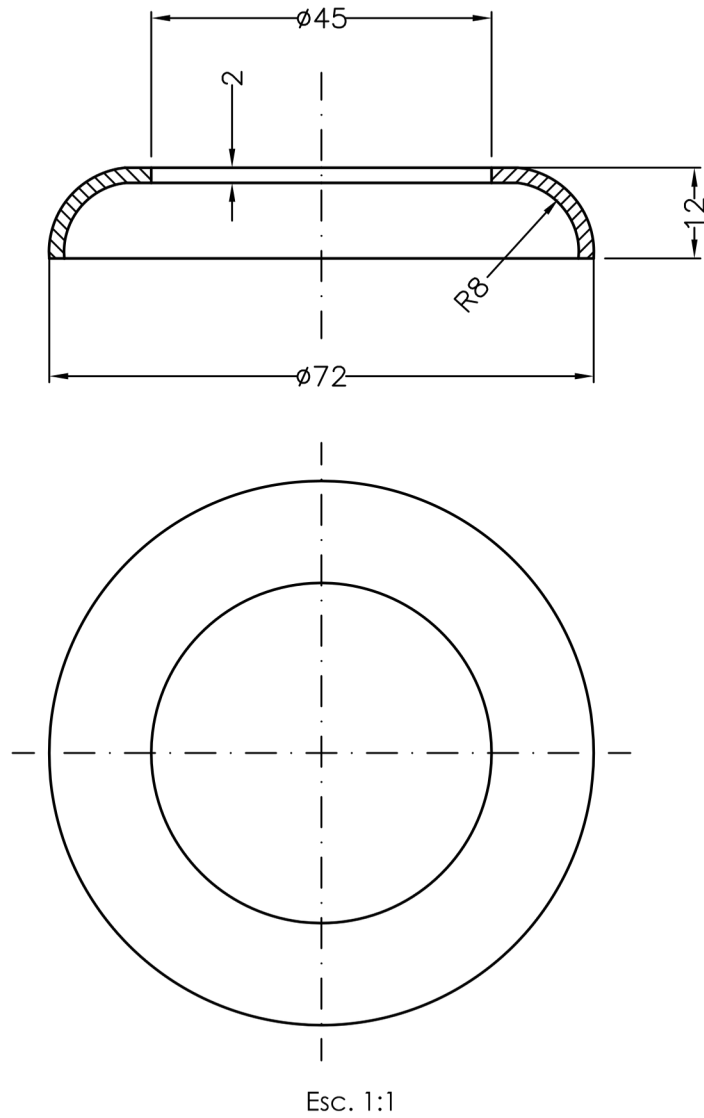

Placa Base

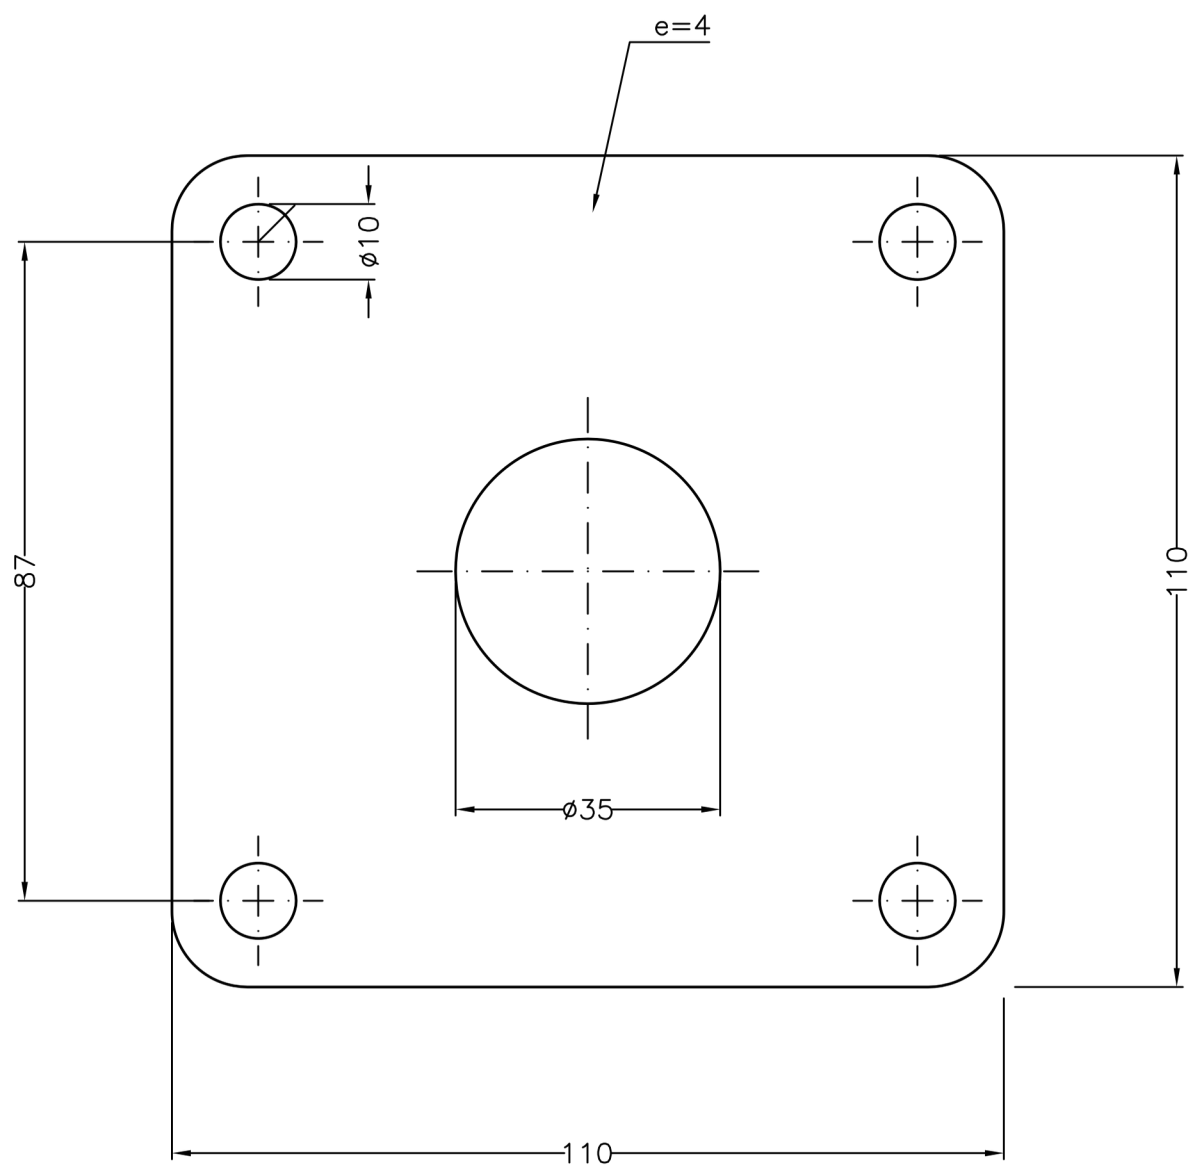

Esc. 1:1